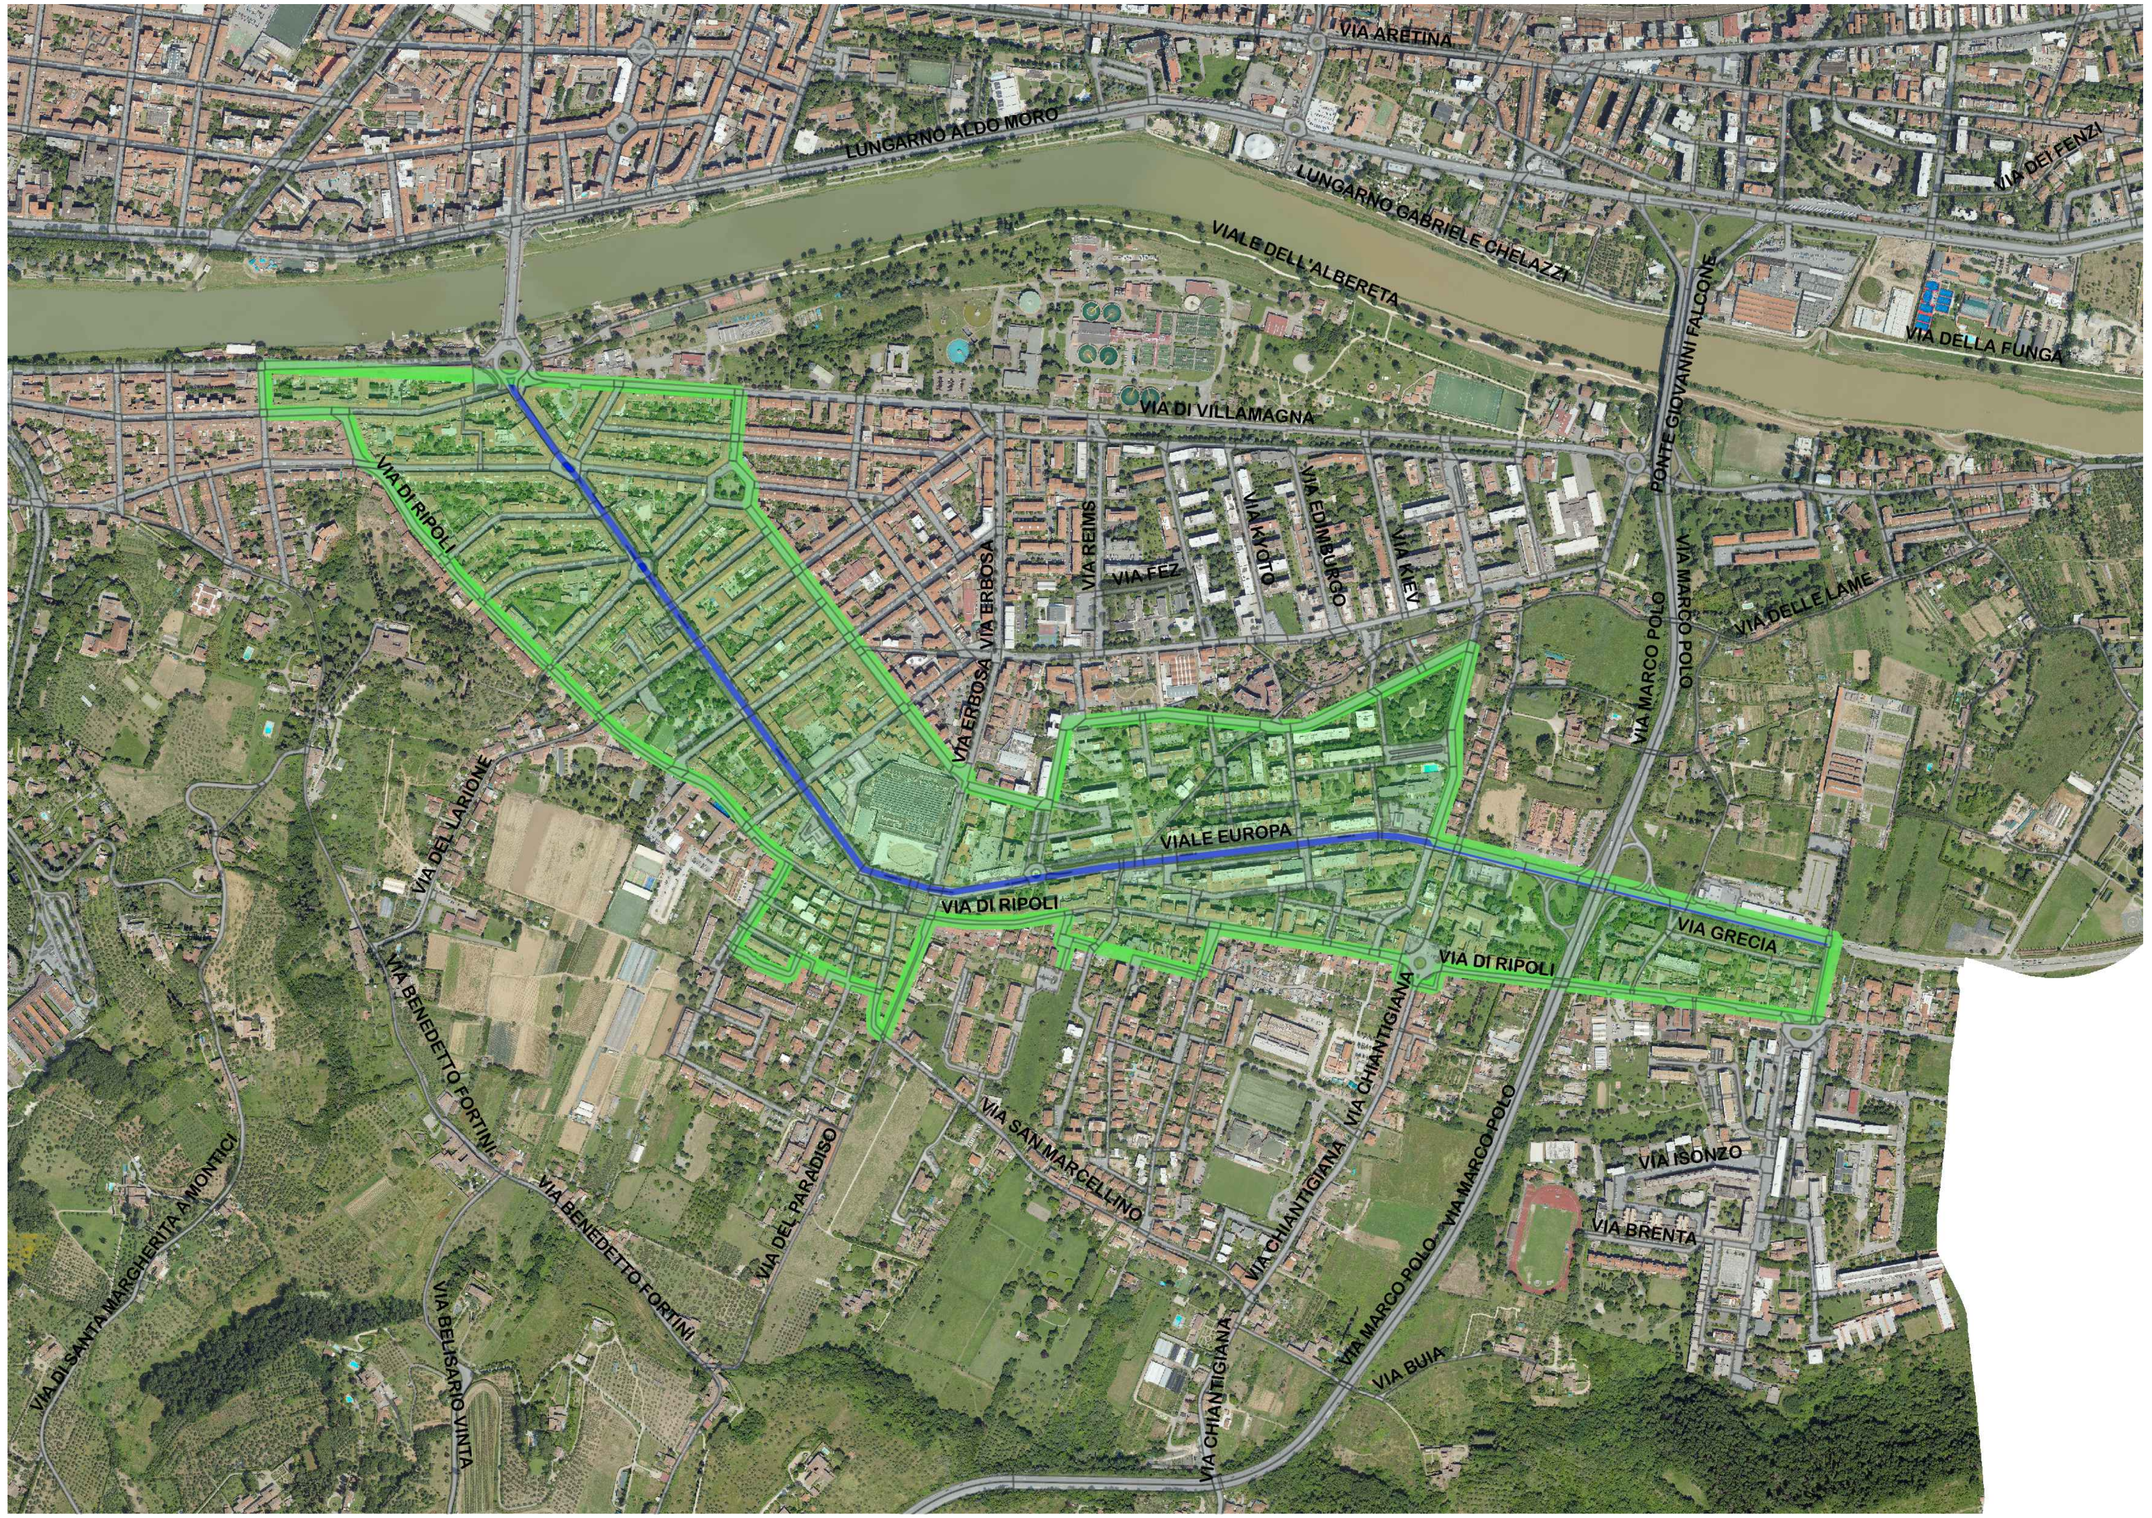

TRACCIATO LINEA
TRAMVIA 3.2.1
LIBERTA'-BAGNO A RIPOLI

AREA DI COMPETENZA
PARCHEGGI
COOP GAVINANA E
PUBLIACQUA VILLAMAGNA

N

Servizi alla Strada SpA

SETTORE SERVIZI ALLA MOBILITA'
UFFICIO PROGETTAZIONE DELLA SOSTA

Responsabile del Settore: Arch. Luca Spiccia
Capo Ufficio e Progettista: Arch. Francesco Giusti
Redazione grafica: Arch. Veronica Falato

DESCRIZIONE OPERA

ANALISI PER L'INDIVIDUAZIONE DI AREE DI RESIDENTI LUNGO IL TRACCIATO DELLA LINEA TRAMVIA 3.2.1 PER PARCHEGGIO NOTTURNO LIBERO

UBICAZIONE

AREA SUD
TRACCIATO LINEA TRAMVIA 3.2.1
LIBERTA' - BAGNO A RIPOLI

LIVELLO PROGETTAZIONE

STUDIO DI FATTIBILITA'

ELABORATI

PIANTA STATO PROGETTO

NOME FILE	2025-02-10_TRAMVIA 3.2.1		
SCALA	NON IN SCALA		
DATA	10 febbraio 2025	REV.	02
REDATTO	APPROVATO	VERIFICATO	
V.F.	L.S.	F.G.	

TAV. 2